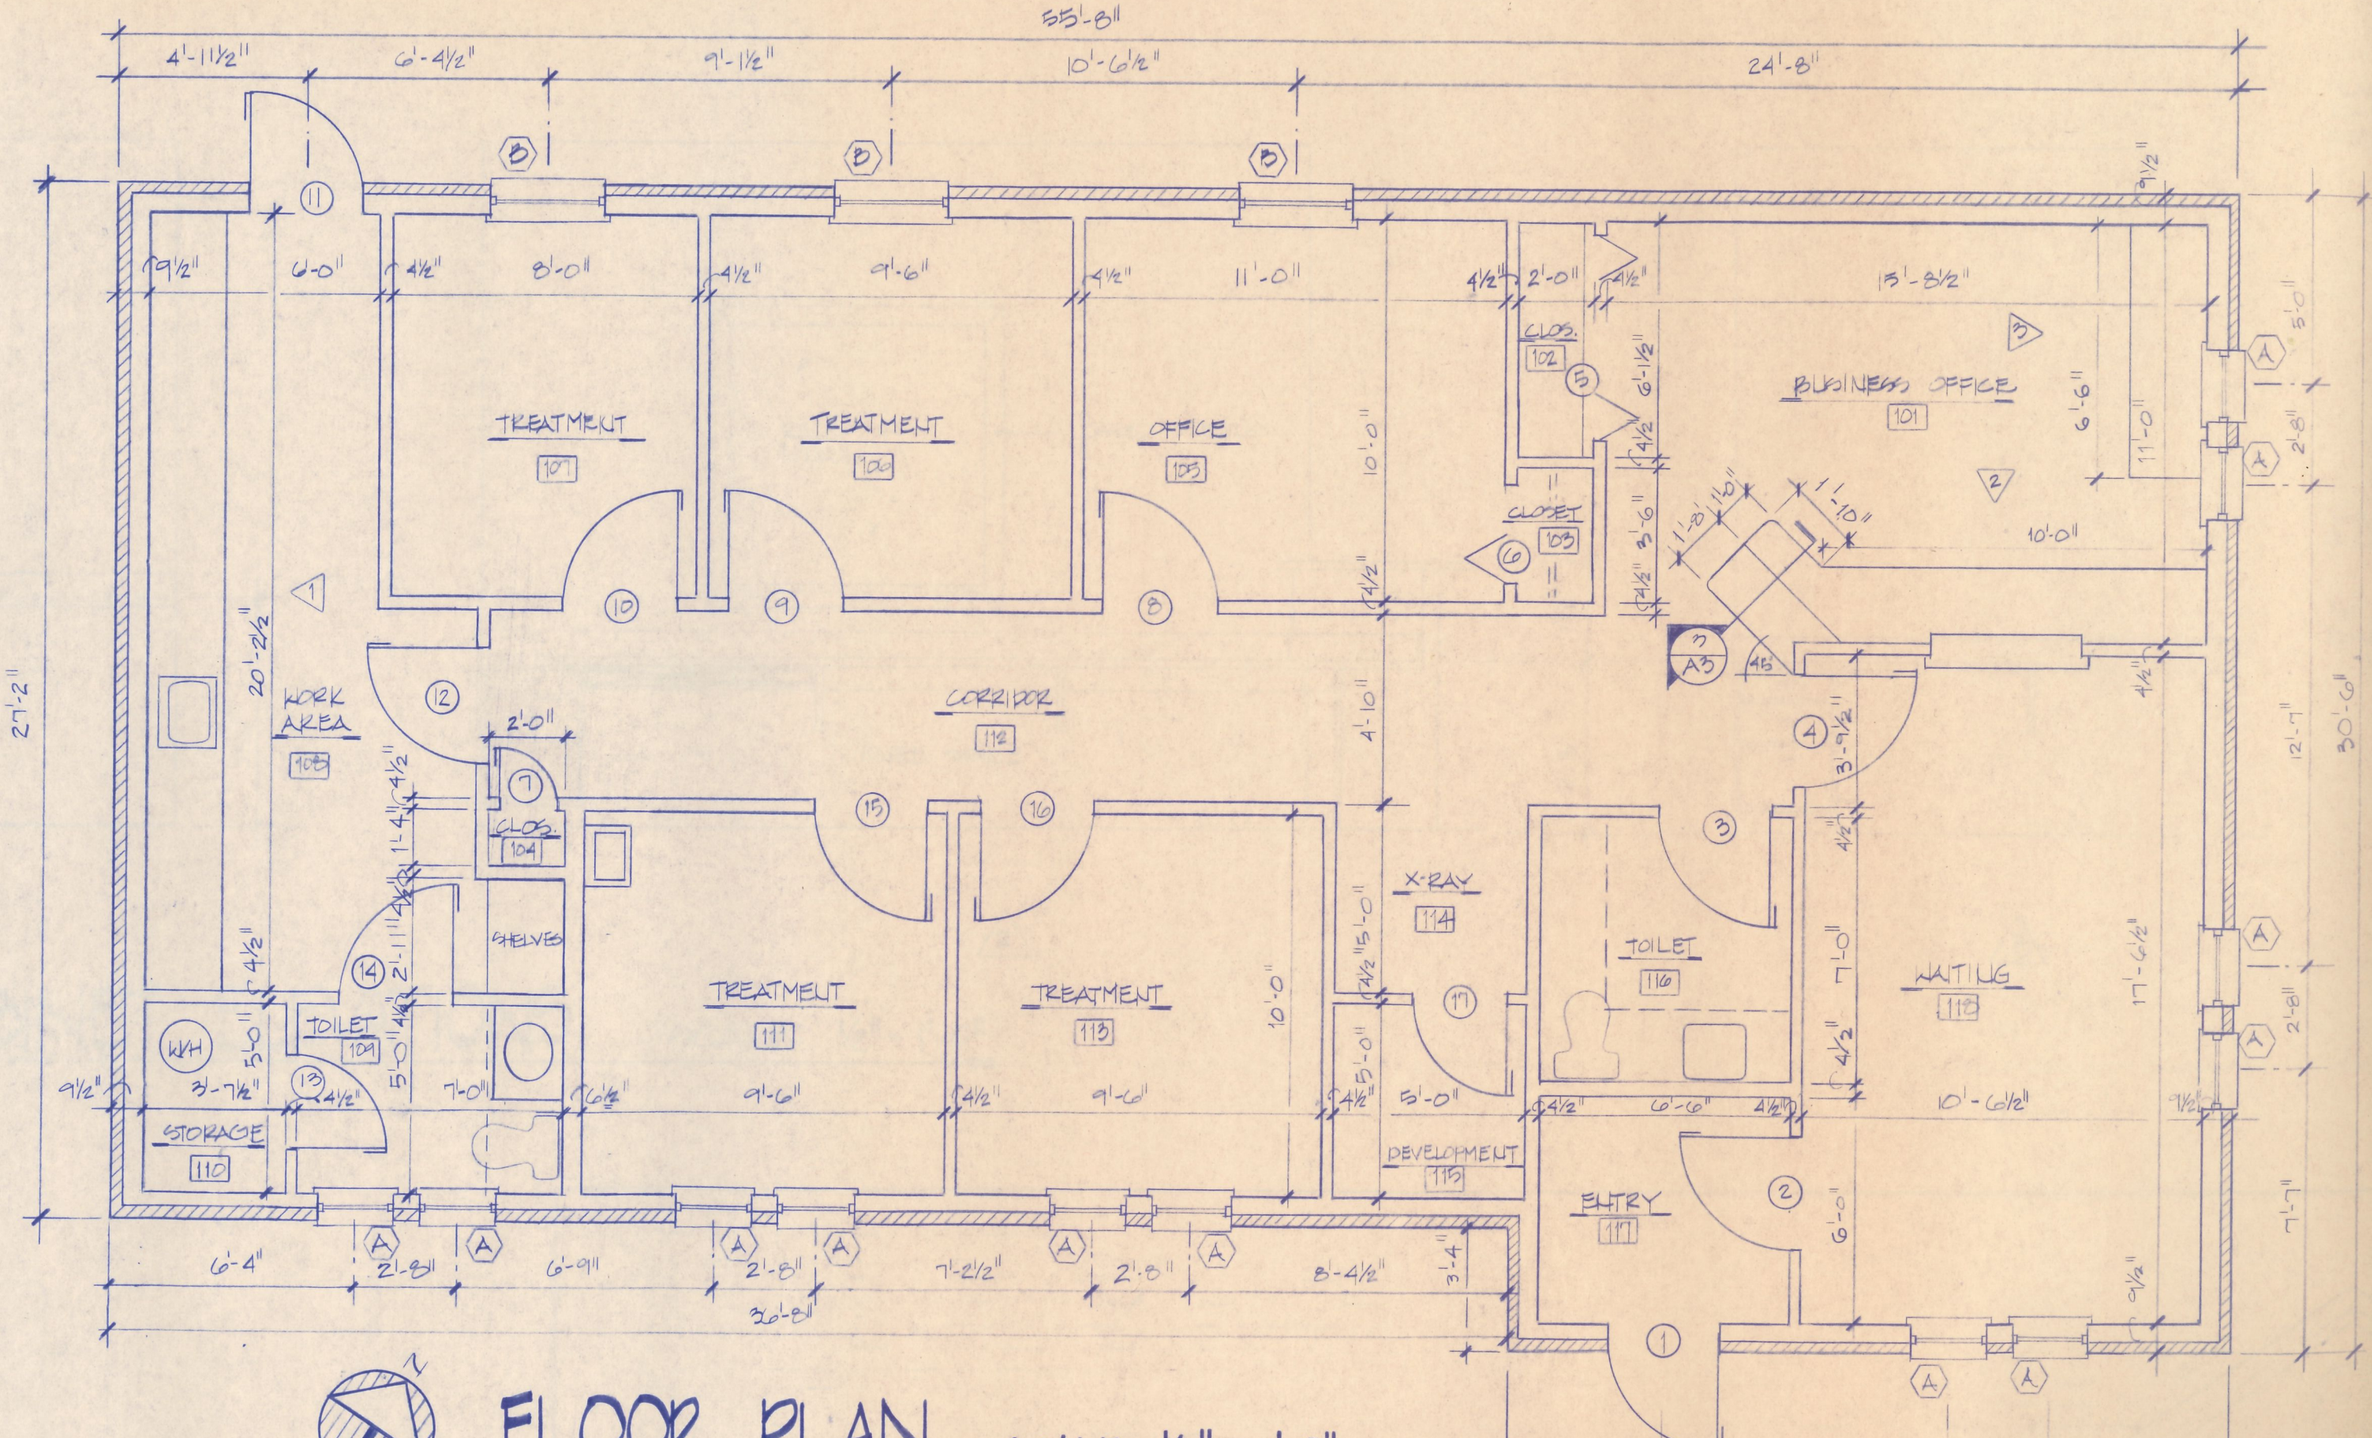

FLOOR PLAN

SCALE: ¼" = 1'-0"